




KLAD LISTŮ

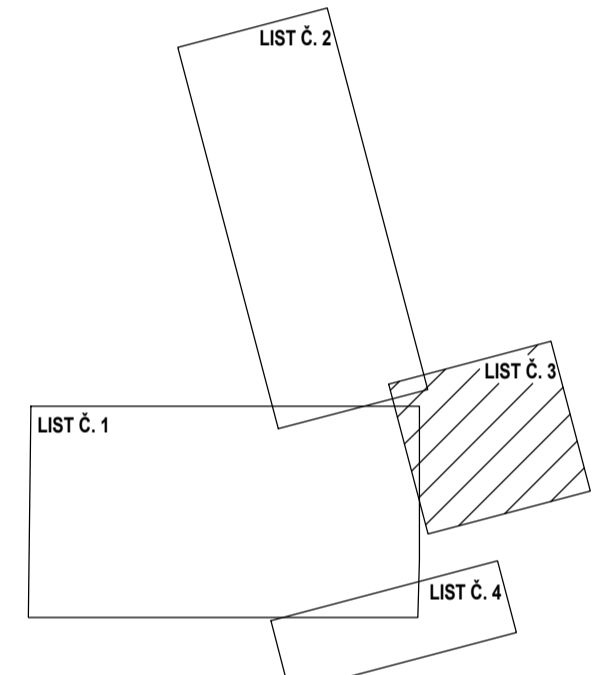

- NAVRHOVANÉ INŽENÝRSKÉ SÍTĚ**
- SO 01 - NAVRŽENÁ GRAVITAČNÍ KANALIZACE
 - SO 02 - OBNOVA VODOVODU
 - SO 03 - KANALIZAČNÍ PŘÍPOJKY
 - VODOVODNÍ PŘÍPOJKY
 - KANALIZAČNÍ ŠACHTA
 - - - - - ELEKTRO PŘÍPOJKA NN

- STÁVAJÍCÍ INŽENÝRSKÉ SÍTĚ**
- - - - - STÁVAJÍCÍ DEŠŤOVÁ KANALIZACE
 - - - - - STÁVAJÍCÍ VODOVOD
 - - - - - STÁVAJÍCÍ VODOVODNÍ PŘÍPOJKY
 - - - - - STÁVAJÍCÍ NADZEMNÍ VEDENÍ (CETIN)
 - - - - - STÁVAJÍCÍ PODZEMNÍ VEDENÍ (CETIN)
 - - - - - STÁVAJÍCÍ VEDENÍ NEPROVOZOVANÉ (CETIN)
 - - - - - STÁVAJÍCÍ NADZEMNÍ VN DO 35 KV (ČEZ)
 - - - - - STÁVAJÍCÍ PODZEMNÍ NN DO 1 KV (ČEZ)
 - - - - - STÁVAJÍCÍ VEŘEJNÉ OSVĚTLENÍ

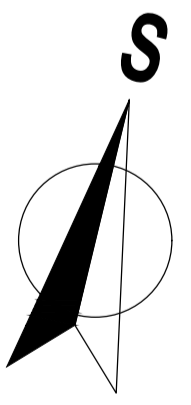

 VODOHOSPODÁŘSKÉ INŽENÝRSKÉ SLUŽBY a.s. Křížová 47, 150 00 PRAHA 5	
Vypracoval: Ing. V. Pittnerová Projektant: Ing. V. Pittnerová	Hlavní inž. projektu: Ing. M. Butor Ved. atelieru: Ing. L. Kužel
ŽERČICE - VÝSTAVBA KANALIZACE C. SITUAČNÍ VÝKRESY	
Investor: Obec Žerčice, Žerčice 23, 294 46 Semčice	Datum: prosinec 2019 Stupeň: DPS Formát: 8 A4 Zak. číslo: VIS 2/18-020 Měřítko: 1:500 Číslo přílohy: C.04
KOORDINAČNÍ SITUAČNÍ VÝKRES STAVBY - list č. 3	
TENTO VÝKRES A JEHO PŘÍLOHY JSOU NAŠÍM DUŠEVNÍM VLASTNICTVÍM. NESMÍ BÝT BEZ NAŠEHO PŘEDCHOZÍHO PÍSEMNÉHO SOUHLASU KOPÍROVÁNÝ, ROZMNOŽOVÁNÝ ANI ZPŘÍSTUPŇOVÁNÝ JINÝMI OSOBAMI NEBO FIRMAMI	