


Na šafranici

LEGENDA

- HRANICE KATASTRU
- ZASTAVĚNÉ ÚZEMÍ
- ZASTAVITELNÉ PLOCHY
- OHRANIČENÍ LOKALIT ZASTAVITELNÝCH PLOCH
- PLOCHY PŘESTAVBY V ZASTAVĚNÉM ÚZEMÍ
- ÚZEMNÍ REZERVY
- ČÍSLO LOKALITY

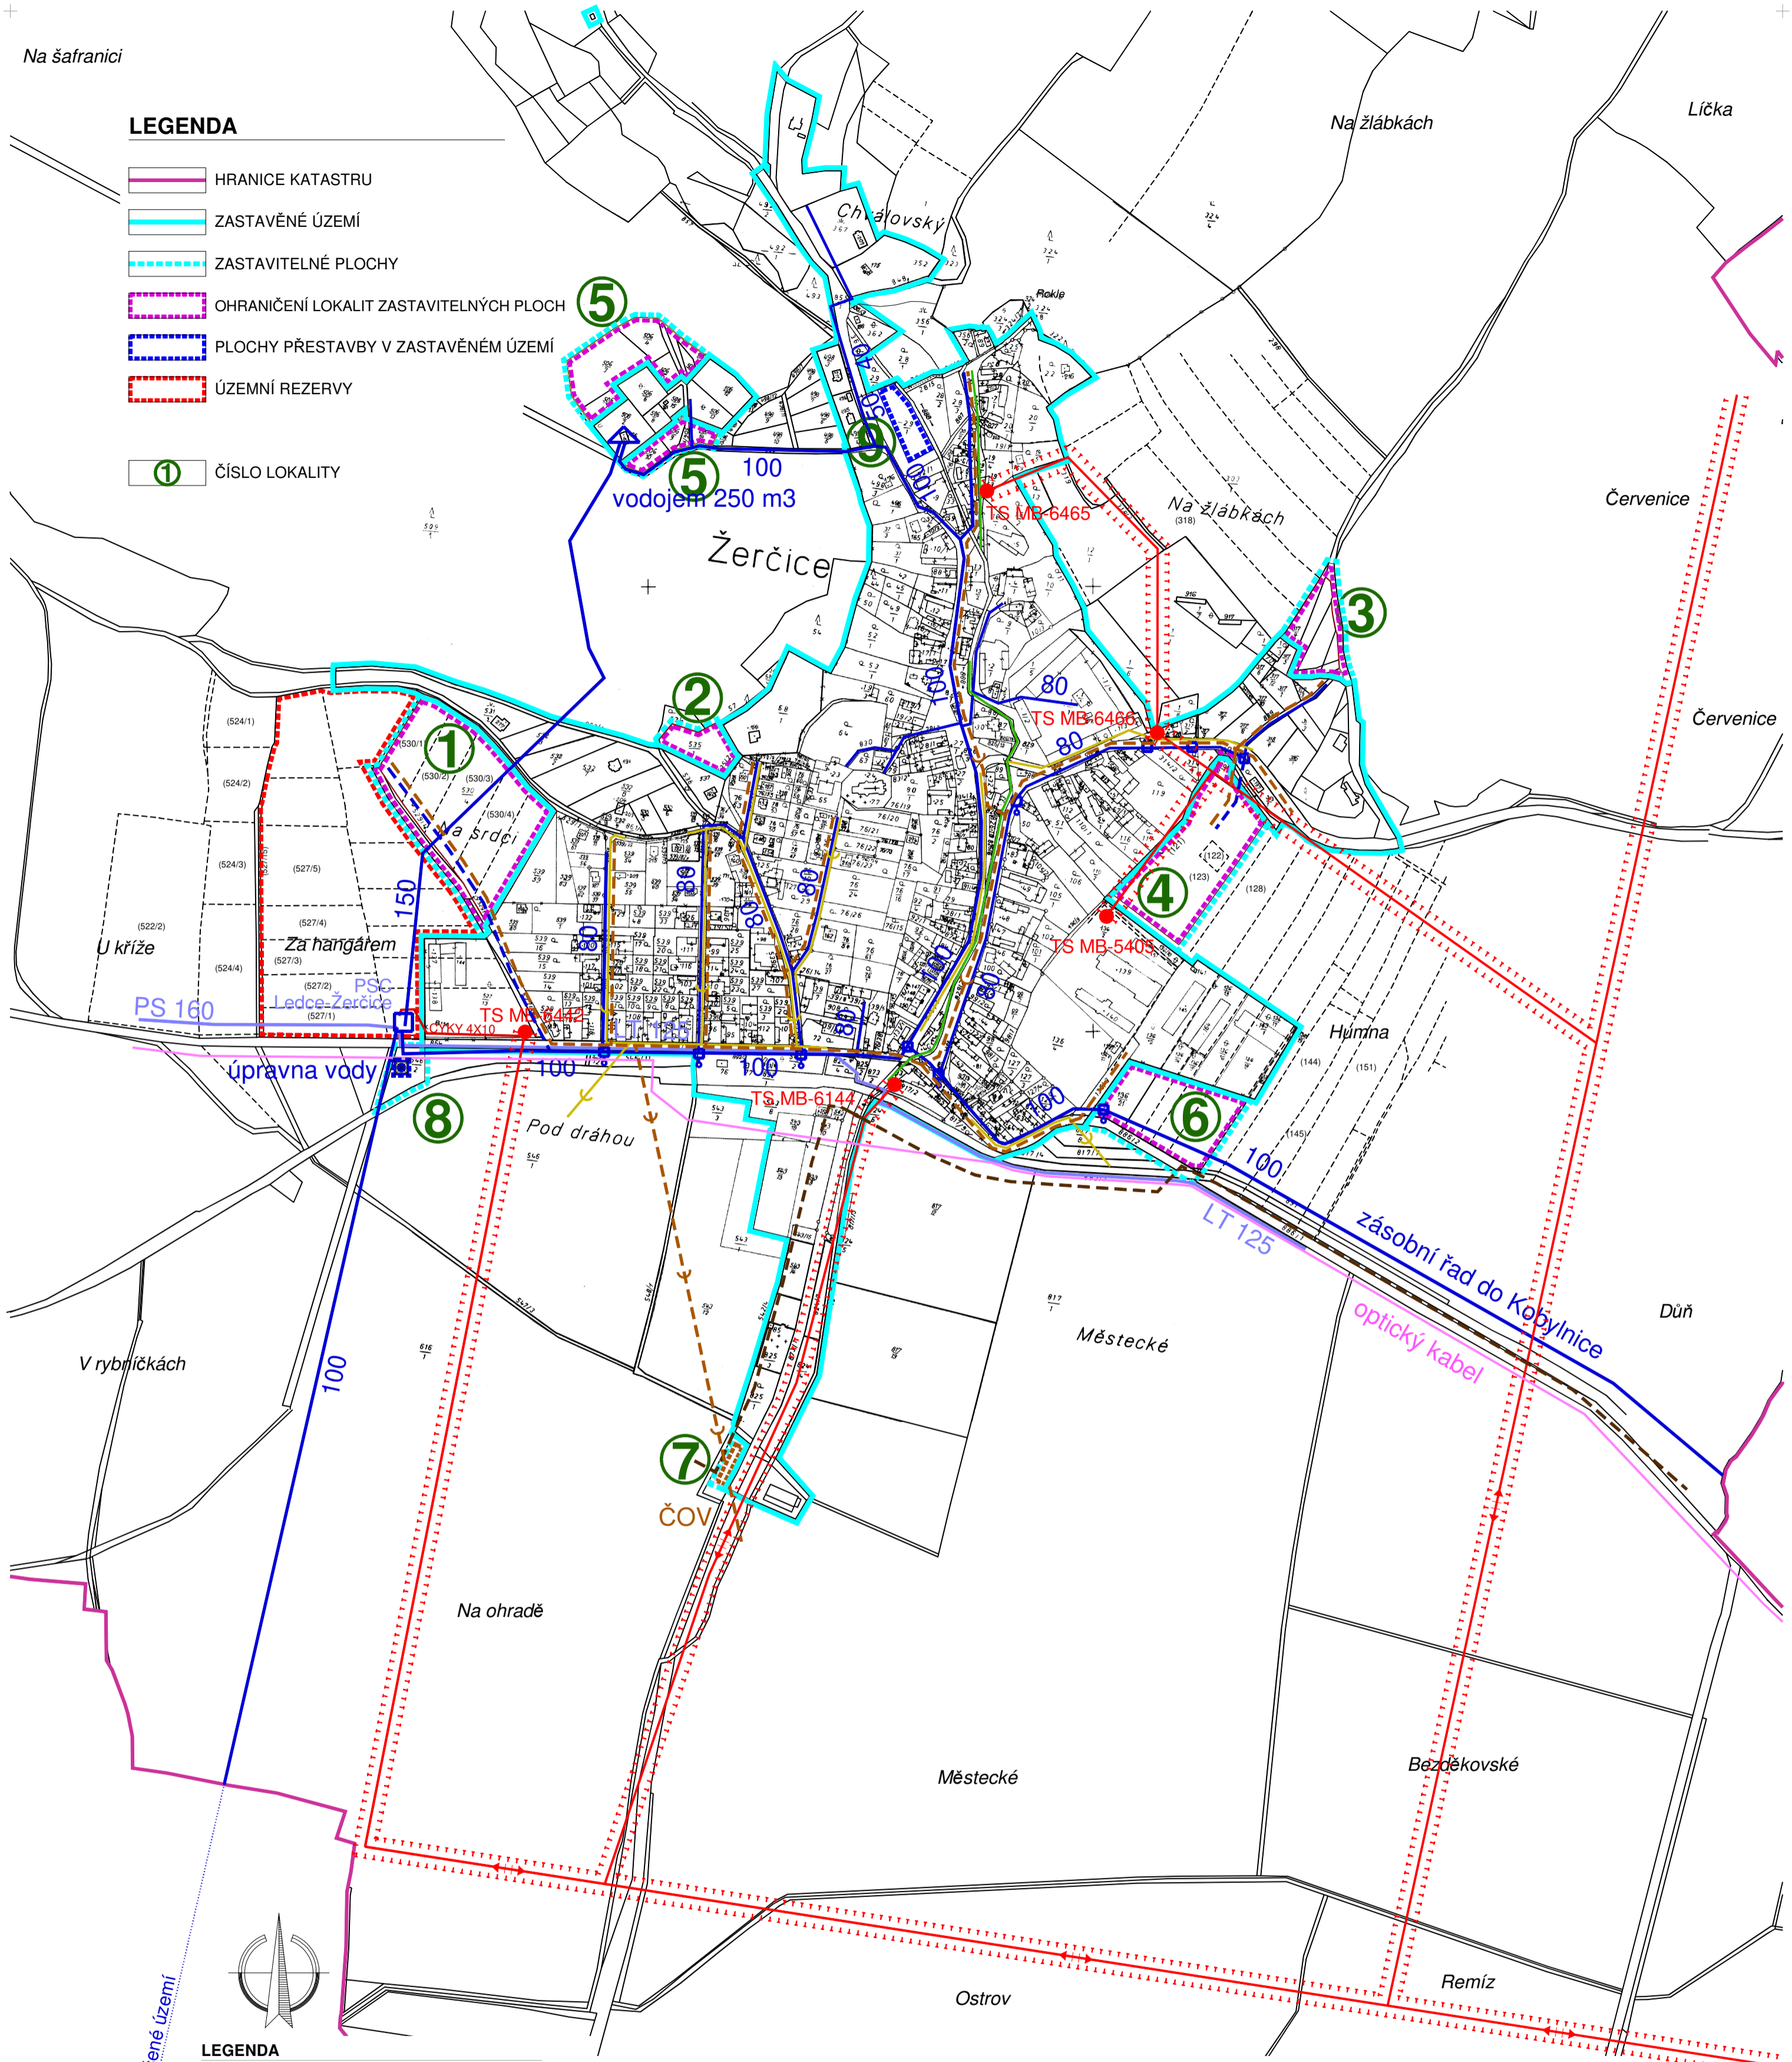

LEGENDA

TECHNICKÁ INFRASTRUKTURA

- | stav | návrh | |
|------|-------|-------------------------------|
| | | HRANICE ŘEŠENÉHO ÚZEMÍ |
| | | ELEKTROVODY VN VRCHNÍ |
| | | OCHRANNÉ PÁSMO ELEKTROVODŮ VN |
| | | TRAFOSTANICE |
| | | VODOVOD |
| | | VODOVOD VaK, Ledce-Žerčice |
| | | VODNÍ ZDROJ |
| | | VODOJEM |
| | | ÚPRAVNÁ VODY |
| | | DEŠŤOVÁ KANALIZACE |
| | | SPLAŠKOVÁ KANALIZACE |
| | | KANALIZACE - VÝTLAK |
| | | ČOV |
| | | OPTICKÝ KABEL |
| | | ZATRUBNĚNÝ POTOK |

čerpací stanice se studnou mimo řeš. území

trasa mimo řešené území

Na mlýně

0 100 200 300 400 500 m

2019

ÚZEMNÍ PLÁN



ŽERČICE

objednatel: obec Žerčice
 pořizovatel: OÚP - OSTRM Magistrátu města Mladá Boleslav
 zhotovitel: Ing. arch. Vladimír Kučera, Ing. Helena Burešová
 Ing. arch. Vladimír Rejmon, Ing. Milena Morávková

architektonický atelier
 Československé nám. 285
 Mladá Boleslav
 PSČ 293 01
 tel. 326 734298

A výroková část územního plánu

3 KONCEPCE TECHNICKÉ INFRASTRUKTURY

M 1:5000

Územní plán obce Žerčice byl spolufinancován z prostředků Ministerstva pro místní rozvoj.

Správní orgán, který územní plán vydal	Zastupitelstvo obce Žerčice
Datum nabytí účinnosti územního plánu	1. 10. 2020
Pořizovatel	Magistrát města Mladá Boleslav odbor stavební a rozvoje města oddělení územního plánování
Oprávněná úřední osoba	Ing. Petr Tomáš vedoucí oddělení územního plánování
Razítko:	Podpis oprávněné úřední osoby: